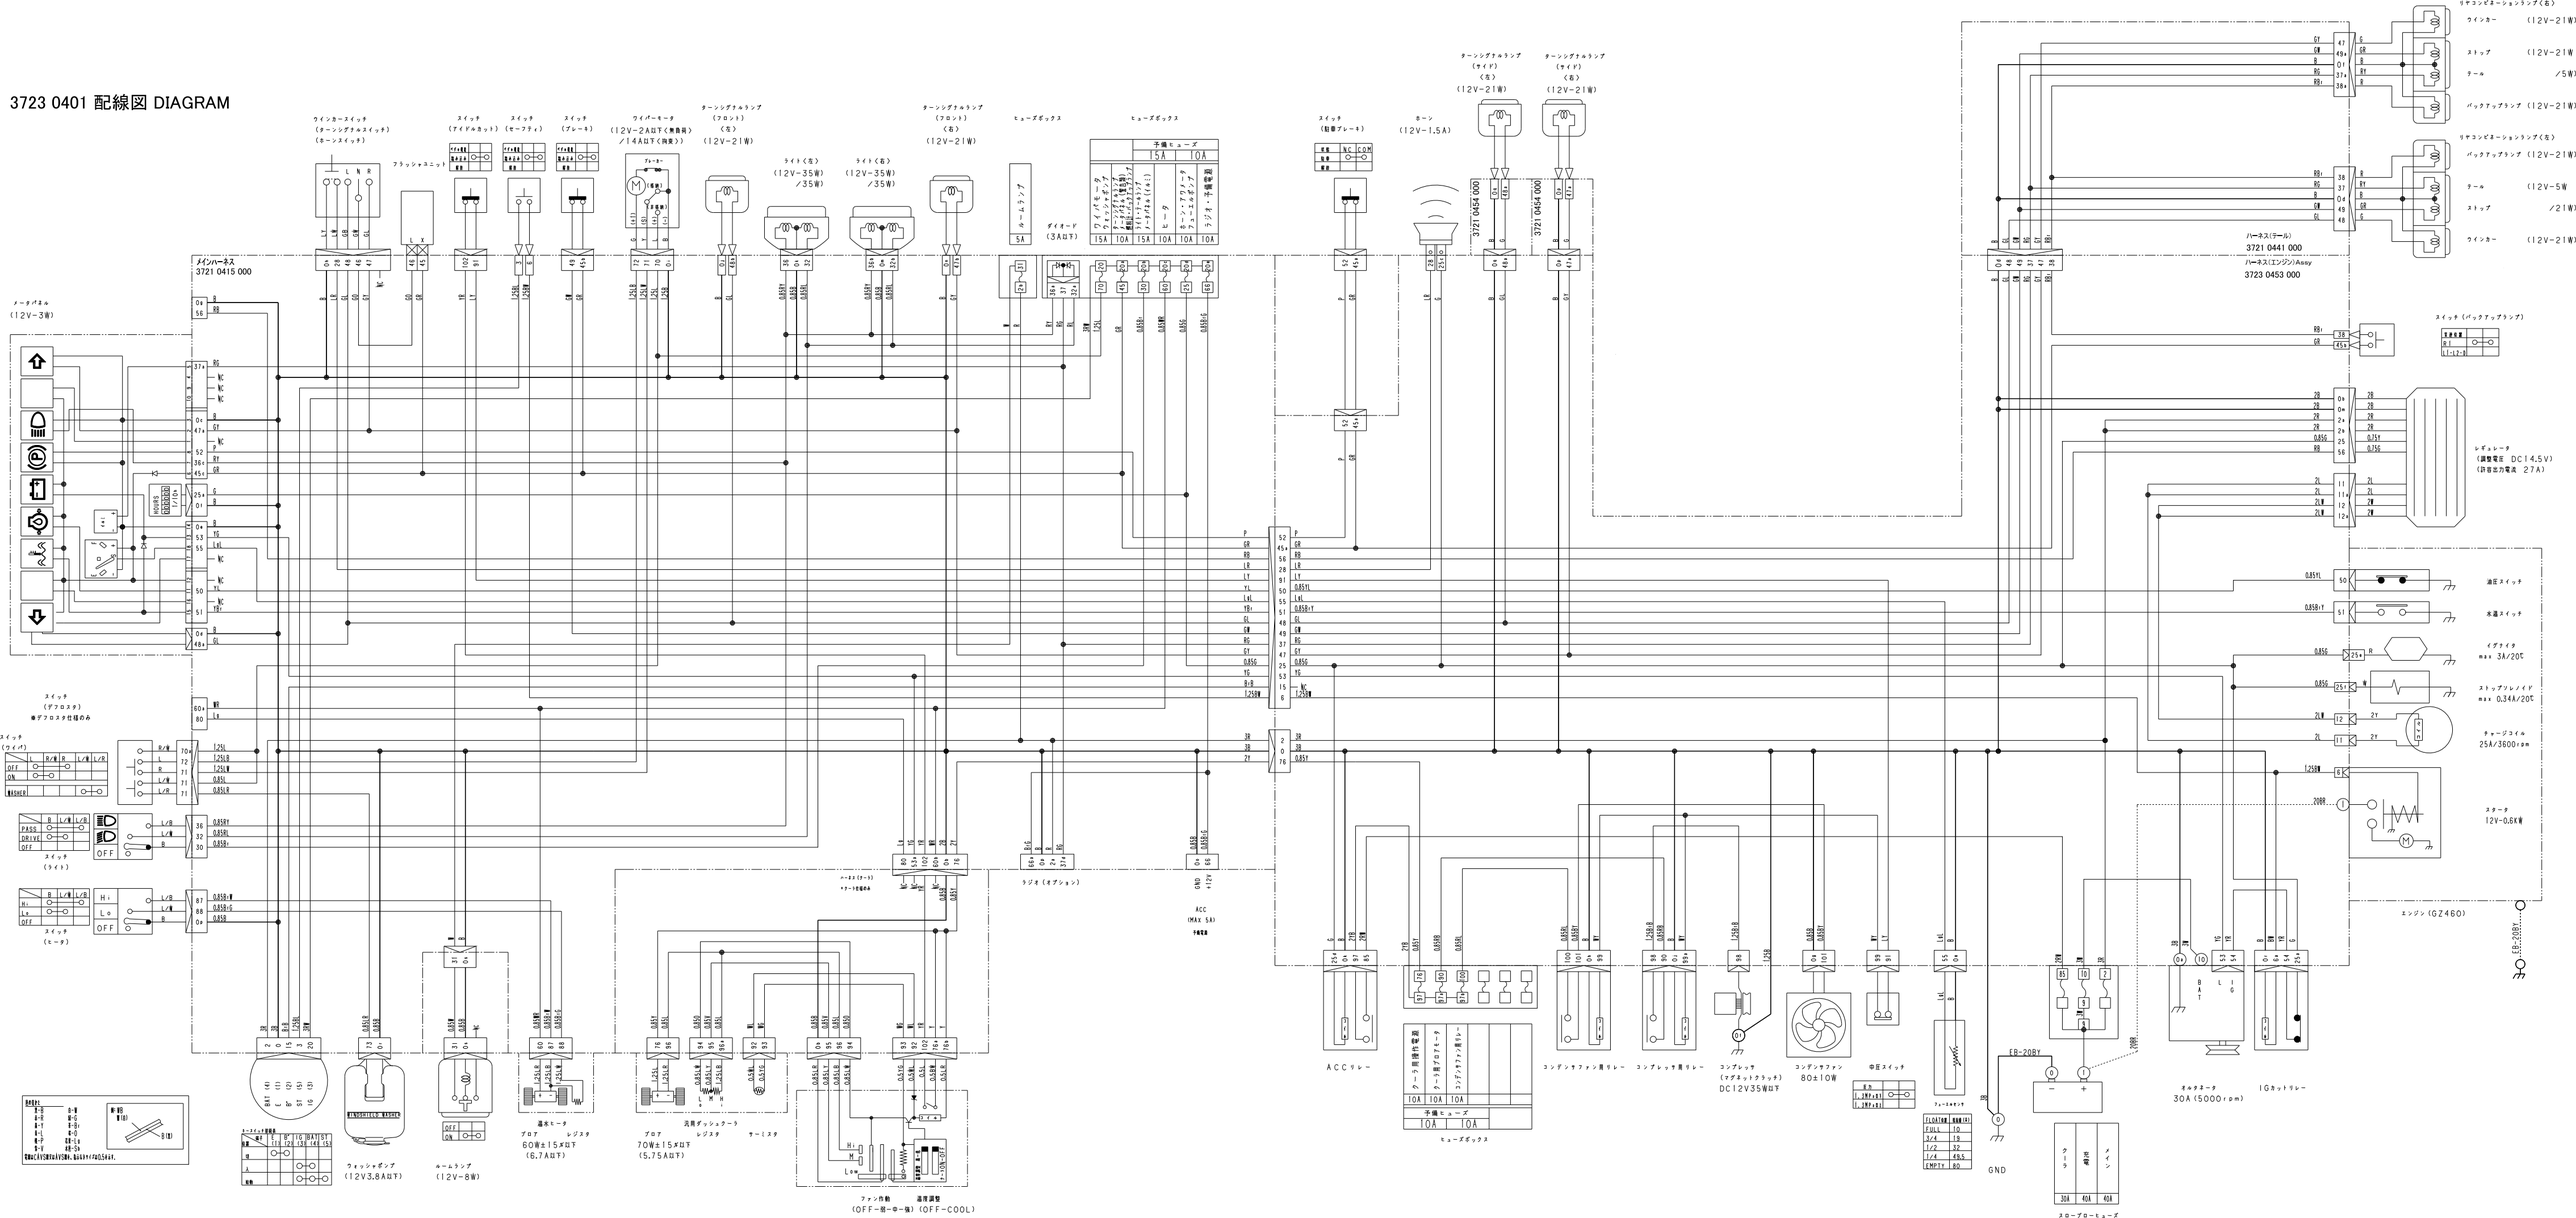3723 0401 配線図 DIAGRAM