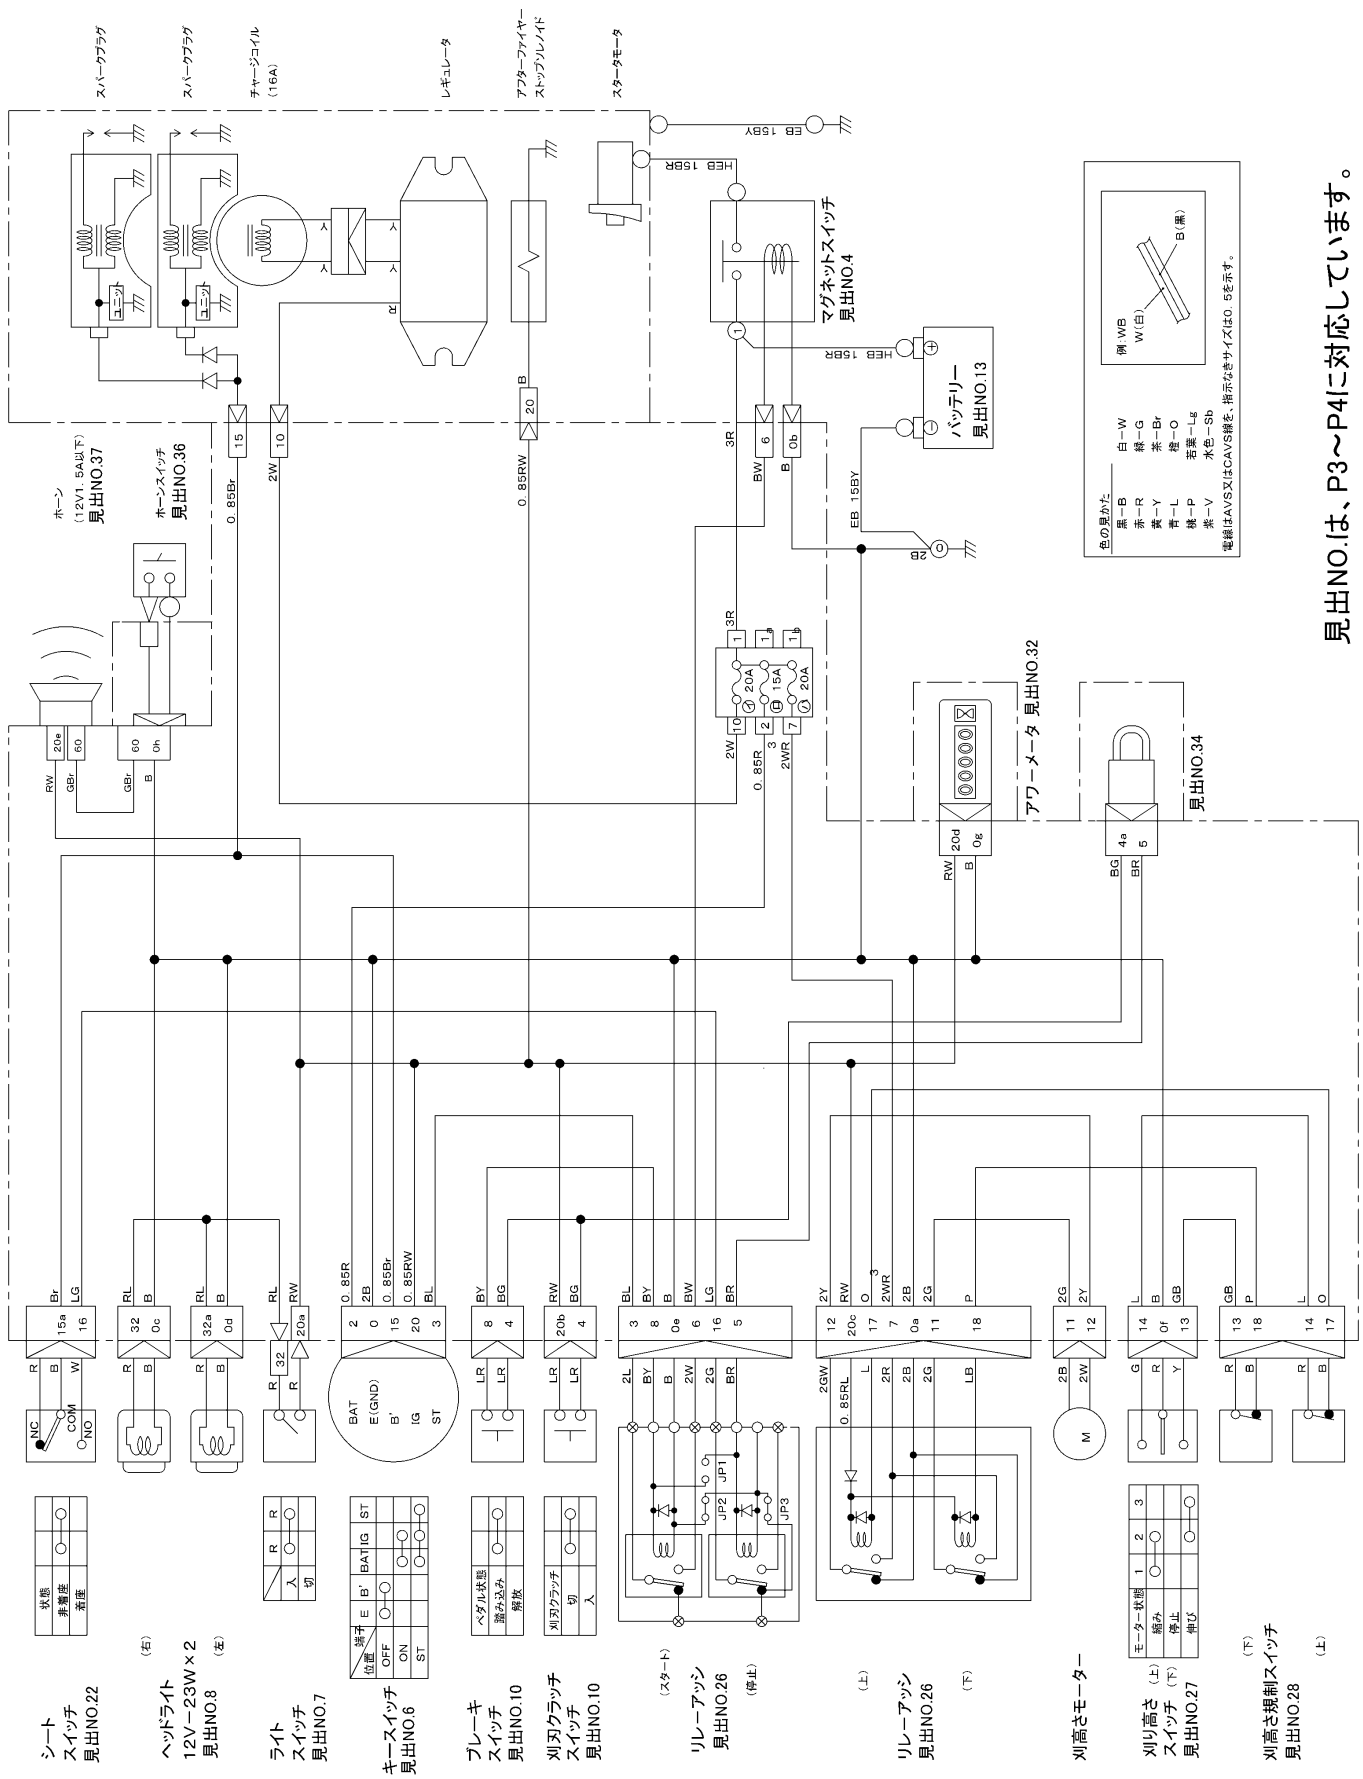5312　0251　配線図　DIAGRAM